Фрагмент плану 4-го поверху в осях 20-29, А-Е (1:100)

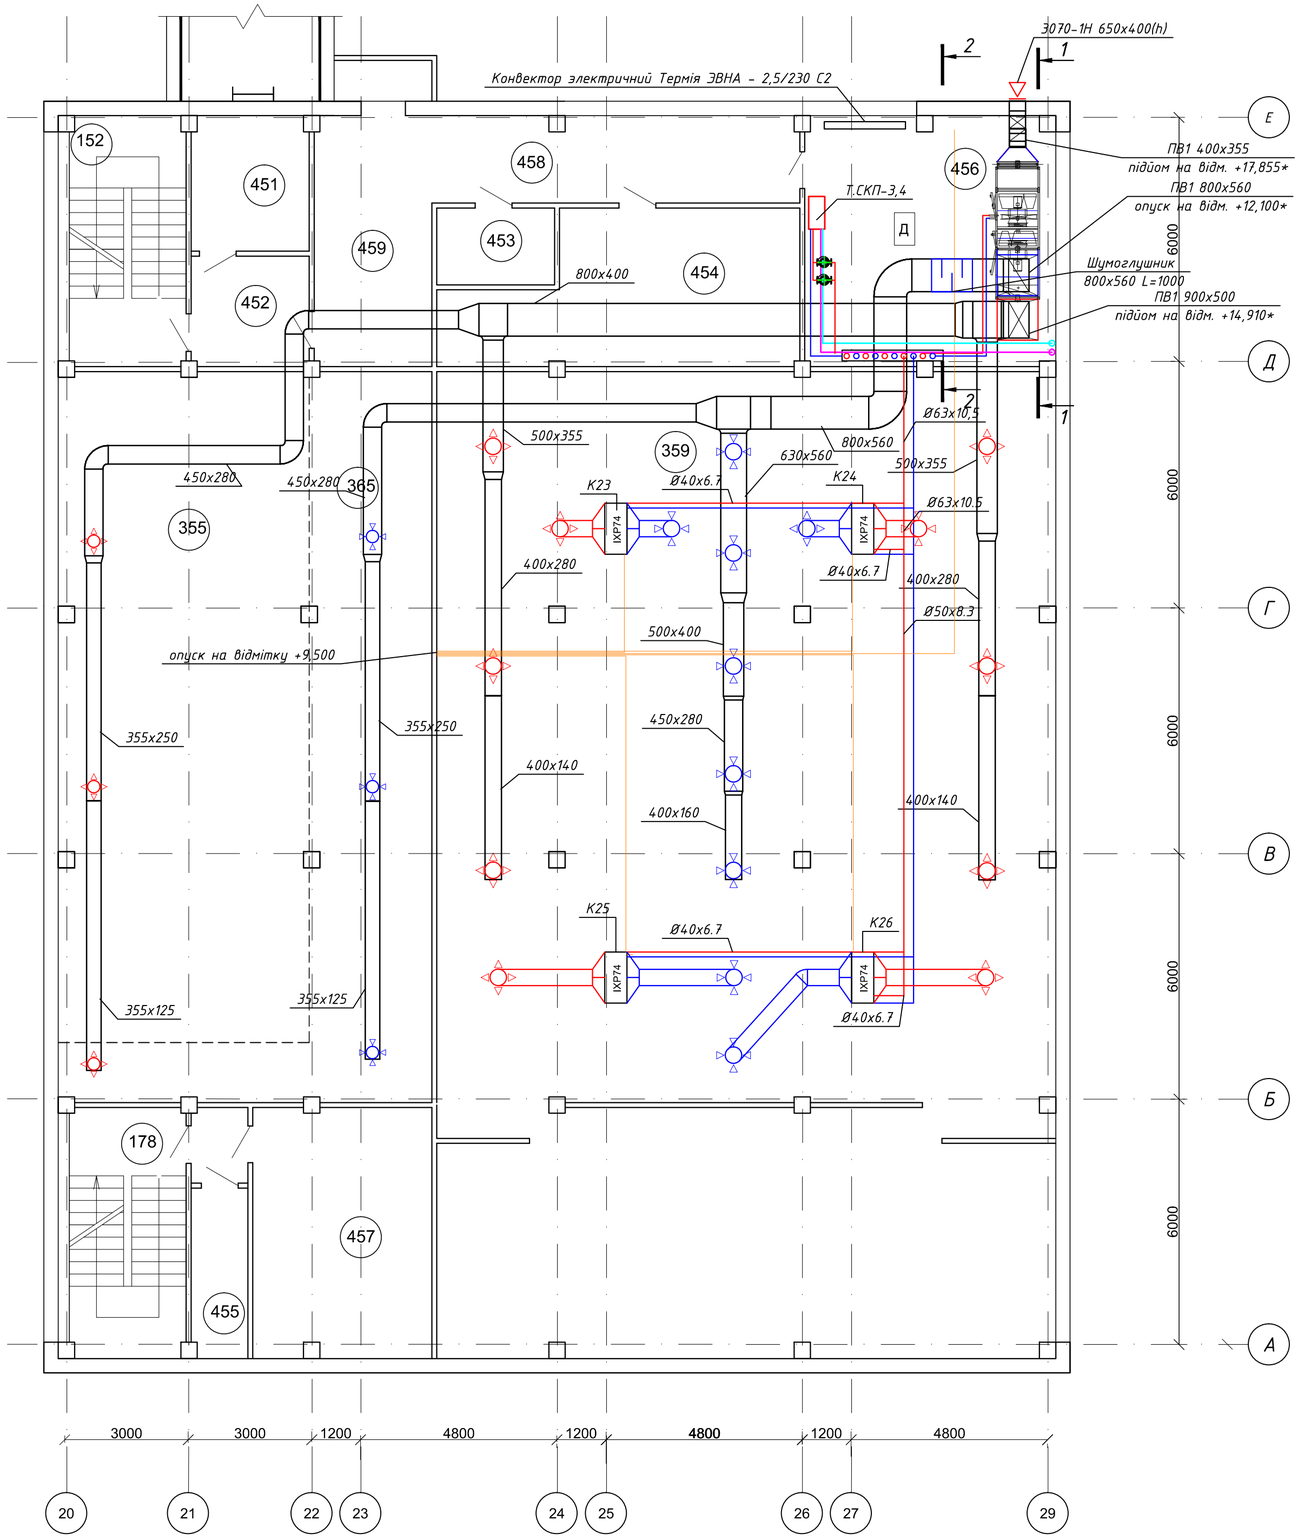

Експлікація приміщень 4-го поверху

Номер прим.	Найменування	Площа, м²	Кат. прим.
451	Побутове прим. ЦЭГКиВС	9,0	
452	Тамбур ЦЕГКиВС	9,0	
453	Побутове прим. ЦЭГКиВС	9,0	
454	Приміщення озеленювачів ЦЭГКиВС	27,0	
455	Комора ЦЭГКиВС	6,0	
456	В/к ЦЭГКиВС	36,0	Д
457	В/к ЦЭГКиВС	30,0	
458	Коридор ЦЭГКиВС	18,0	
459	Коридор ЦЭГКиВС	18,0	
152	Сходи ЦЭГКиВС	17,8	

1-1 (1:50)

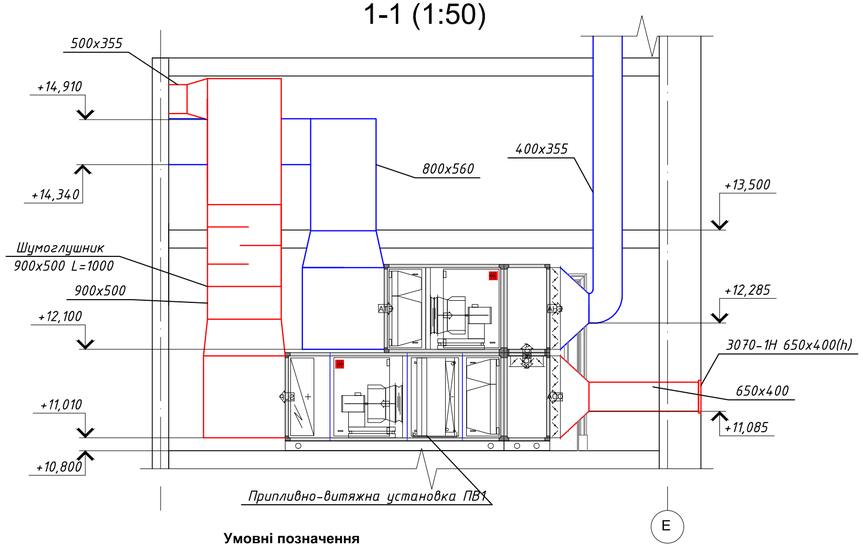

Умовні позначення

2009,5 - теплонадходження в приміщення , Вт;

- трубопровід системи кондиціонування, подаючий, Т=7 °С;
- трубопровід системи кондиціонування, зворотній, Т=12 °С;
- трубопровід системи кондиціонування, подаючий, Т=5 °С (зовнішня мережа);
- трубопровід системи кондиціонування, зворотній, Т=10 °С (зовнішня мережа);
- пульт керування фанкойлами;

Примітки

1. За відмітку ±0.000 прийнято рівень підлоги 1го поверху;
2. Трубопроводи системи кондиціонування прокласти в ізоляції Izoflex товщиною 9 мм згідно ДБН В.2.5-67:2013;
3. Крок встановлення опор на трубопроводах; - для горизонтальних трубопроводів: Ø20 - 0,6 м, Ø25 - 0,75 м; Ø32 - 0,9 м; Ø40 - 1,05 м; Ø50 - 1,2 м; Ø63 - 1,4 м; Ø75 - 1,5 м; - для вертикальних трубопроводів; до Ø32 - 1,0 м; більше Ø32 - 1,5 м;
4. * Розмір уточнювати по місцю.
5. Дивитись разом з ОВ- 27-29;
6. Місця прокладки трубопроводів узгодити при монтажі з урахуванням розміщення технологічного обладнання та комунікацій.

Зм.	Кільк.	Арк.	№док.	Підпис	Дата	23-17-ОВ		
						Капітальний ремонт будівель адміністративно-побутового корпусу №1 і "Кванту" Чорнобильської АЕС в частині оснащення локальними системами централізованого кондиціонування повітря		
ГІП		Фесенко				III пусковий комплекс	Стадія	Аркуш	Аркушів
							РП	19	30
Розробив		Куценко				Фрагмент плану 4-го поверху в осях 20-29, А-Е (1:100)	ТОВ "Чернігівська проектна група"	
Перевірив		Фесенко						
Норм.контр.		Мех						

Погоджено

Зам.інв.№

Підпис і дата

Інв.№ об.